

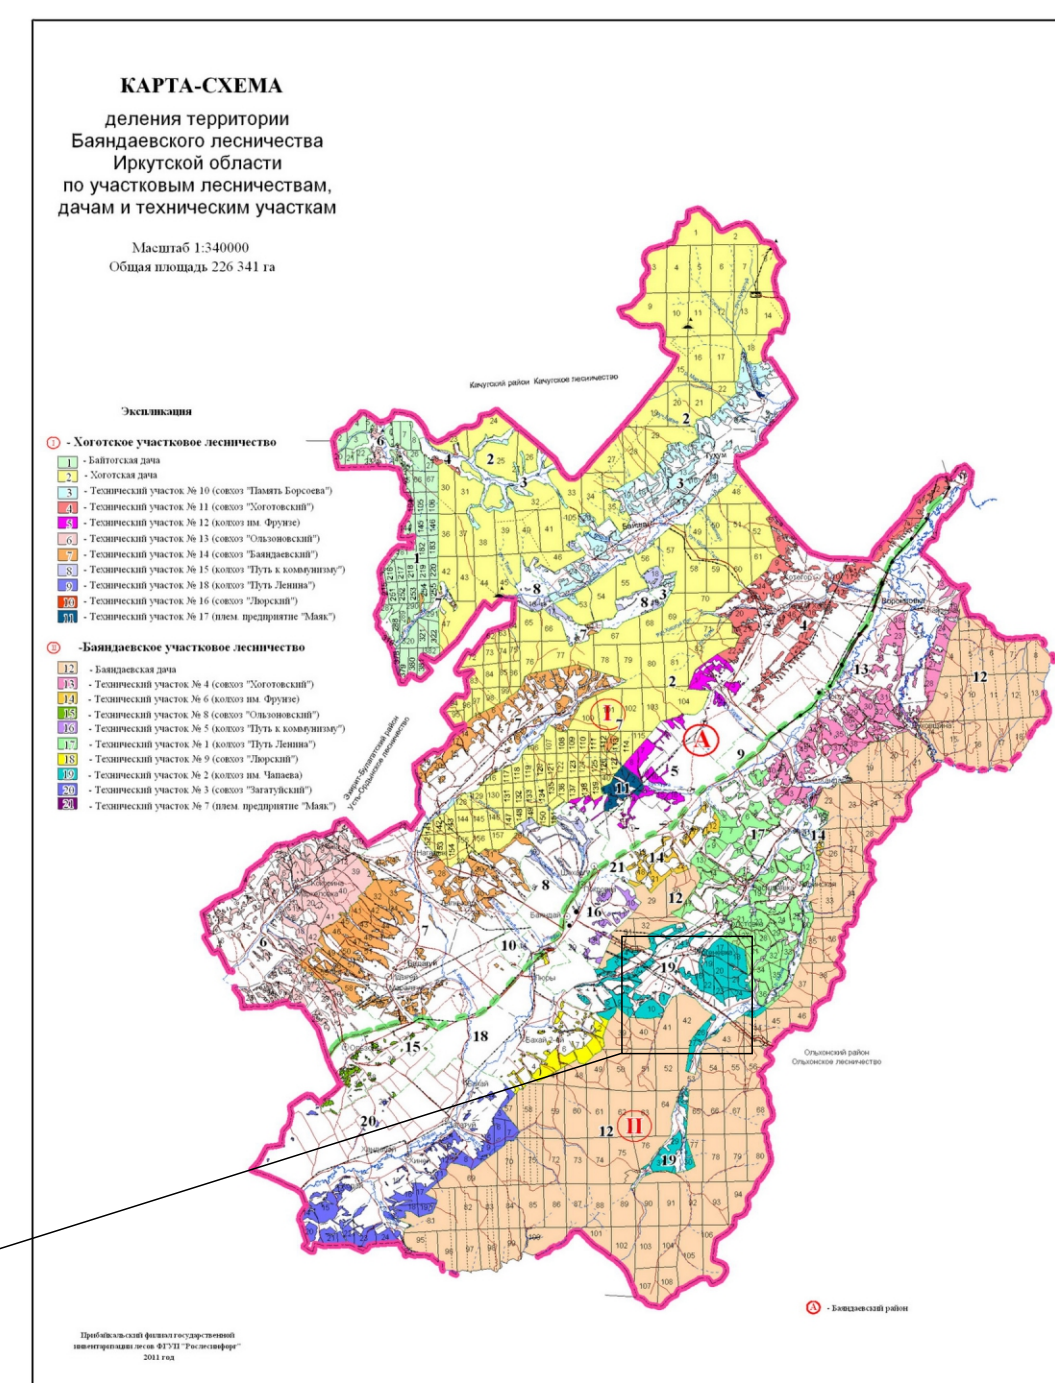


Проект внесения изменений в генеральный план Тургеневского муниципального образования. Карта лесничеств и лесопарков

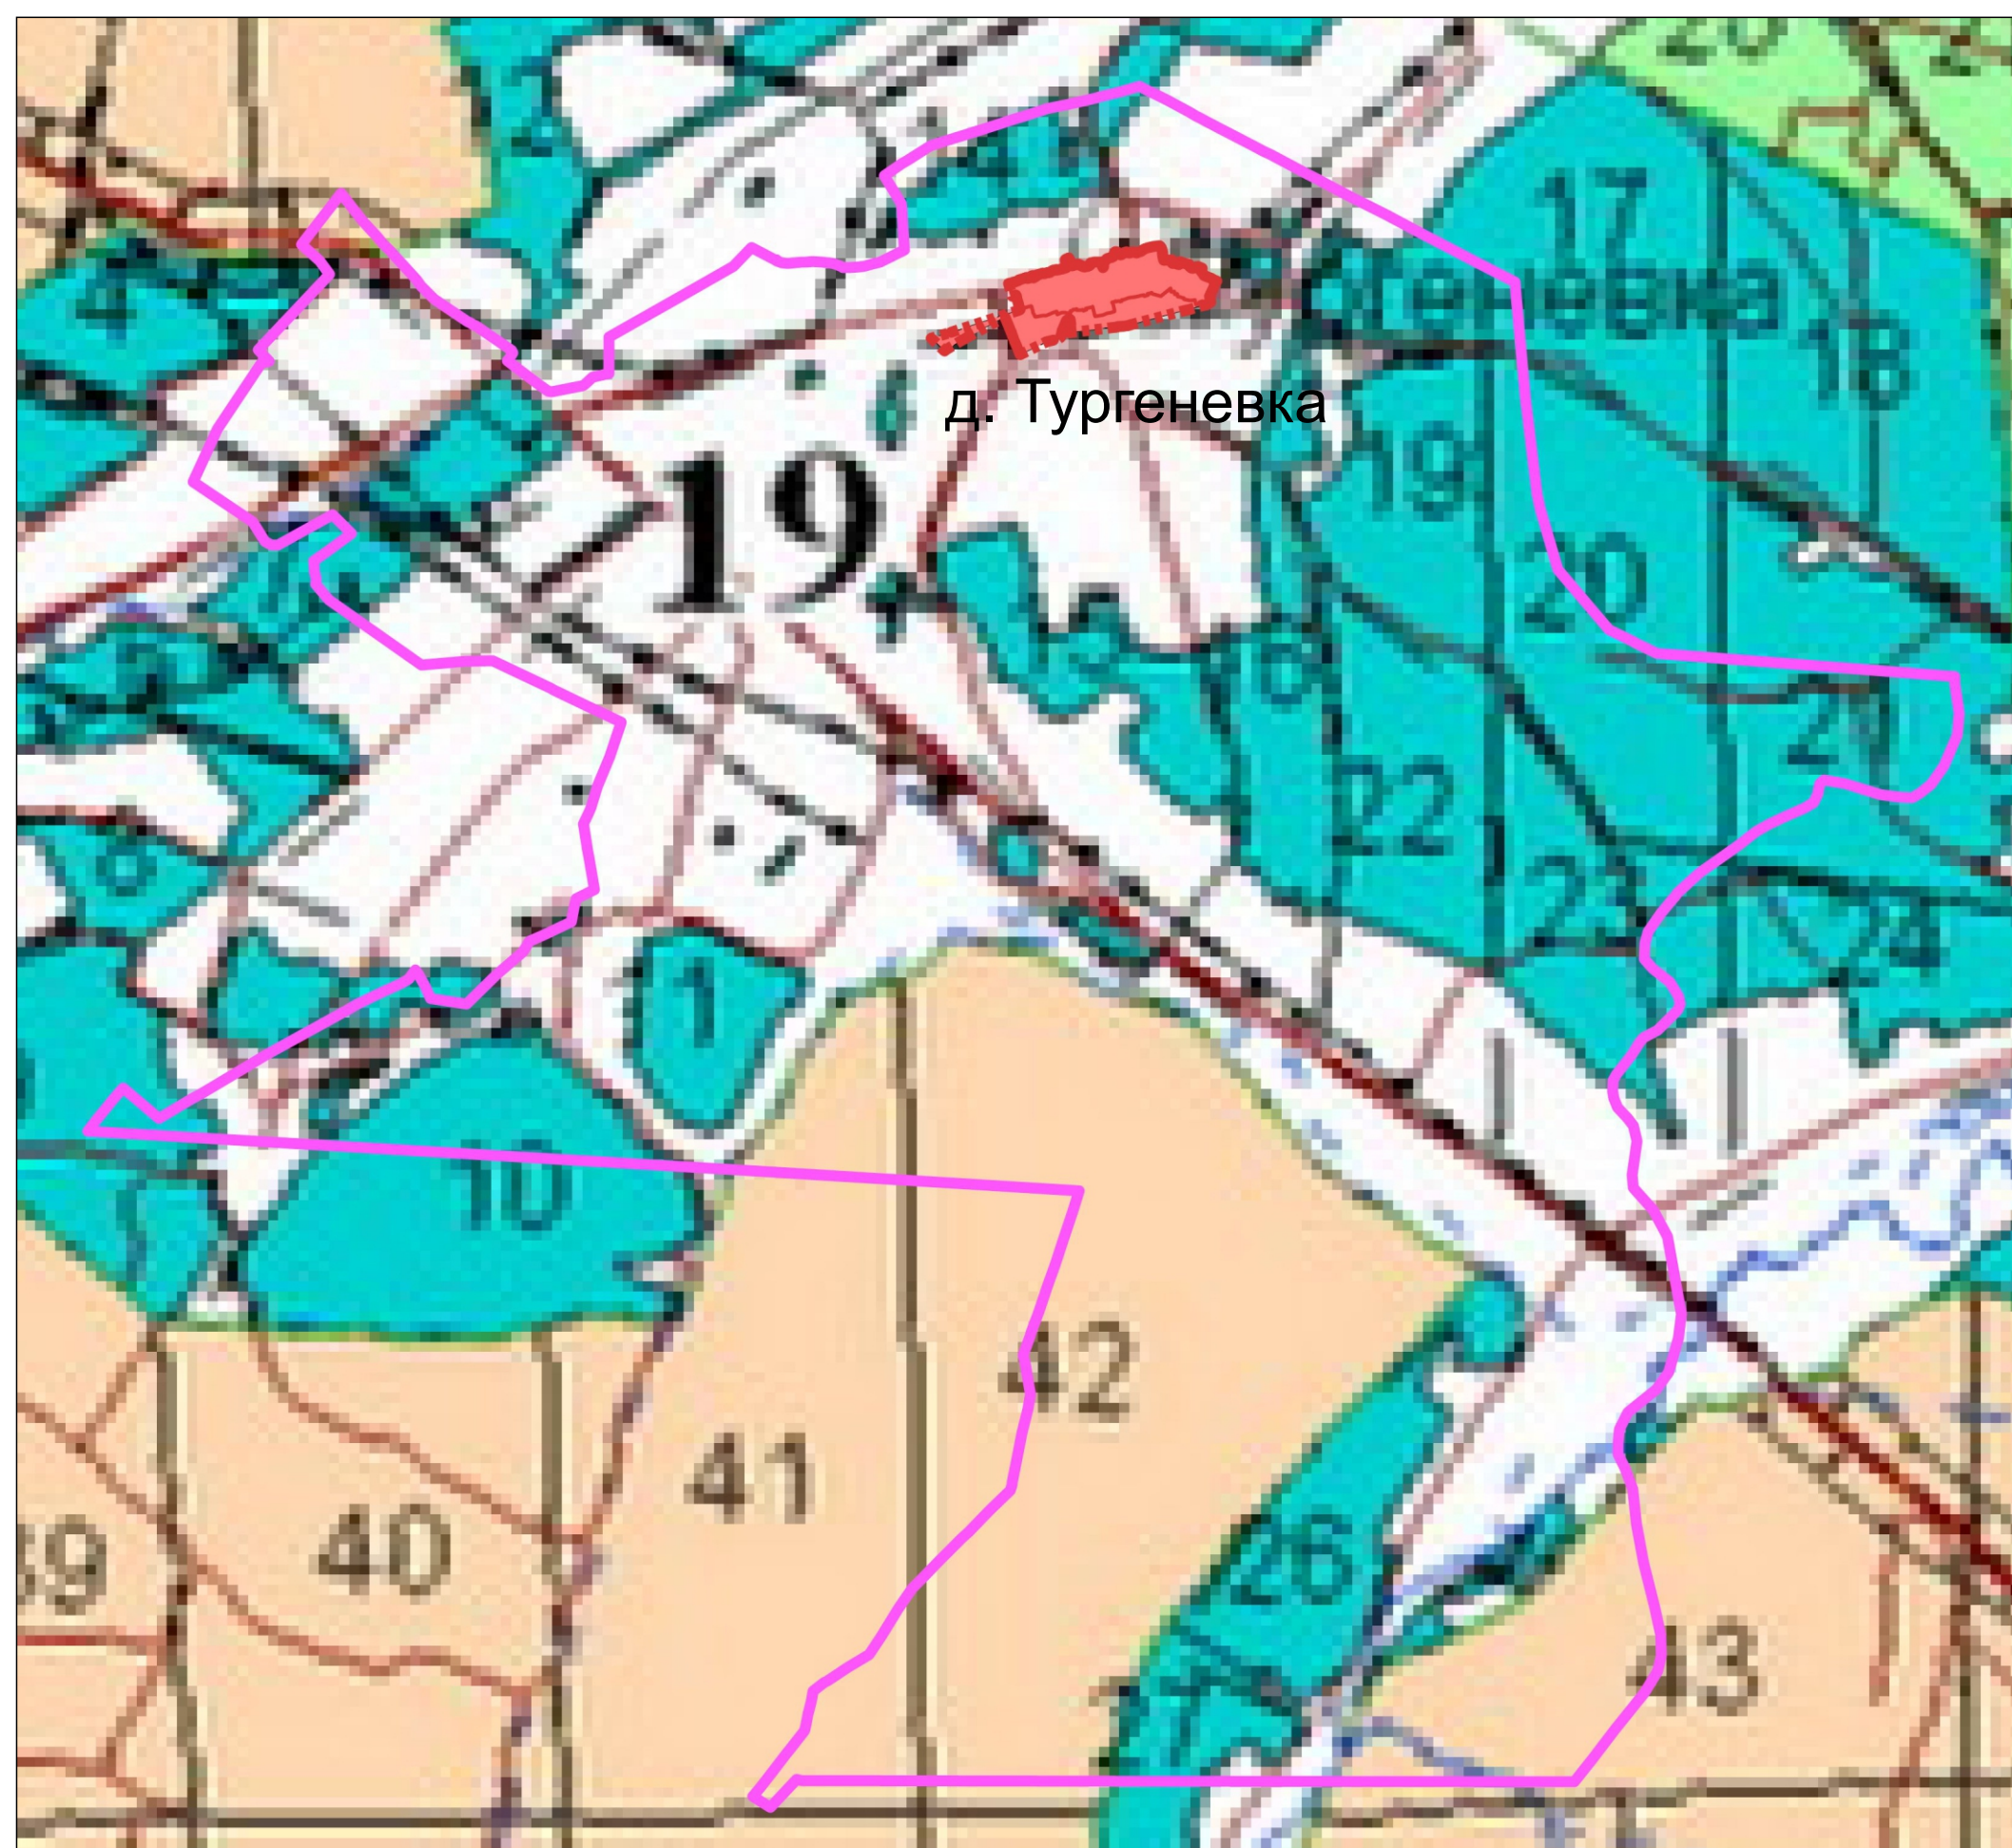

Условные обозначения

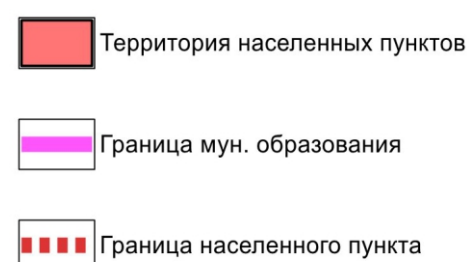

- II - Баяндаевское участковое лесничество**
- | | |
|----|--|
| 12 | - Баяндаевская дача |
| 13 | - Технический участок № 4 (совхоз "Хоготовский") |
| 14 | - Технический участок № 6 (колхоз им. Фрунзе) |
| 15 | - Технический участок № 8 (совхоз "Ользоновский") |
| 16 | - Технический участок № 5 (колхоз "Путь к коммунизму") |
| 17 | - Технический участок № 1 (колхоз "Путь Ленина") |
| 18 | - Технический участок № 9 (совхоз "Люрский") |
| 19 | - Технический участок № 2 (колхоз им. Чапаева) |
| 20 | - Технический участок № 3 (совхоз "Загатуйский") |
| 21 | - Технический участок № 7 (плем. предприятие "Маяк") |

[illegible]